

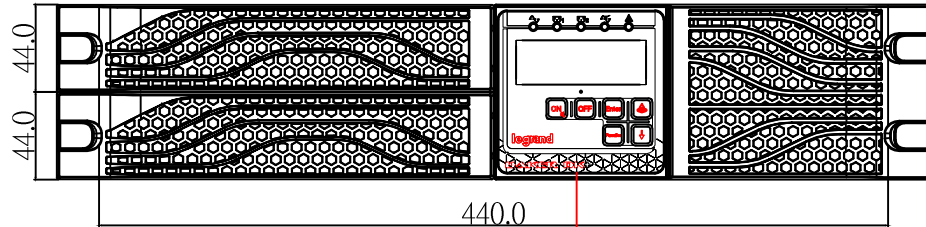



UPS DK+ 1KVA /310170 W 440 x D 405 x H 88

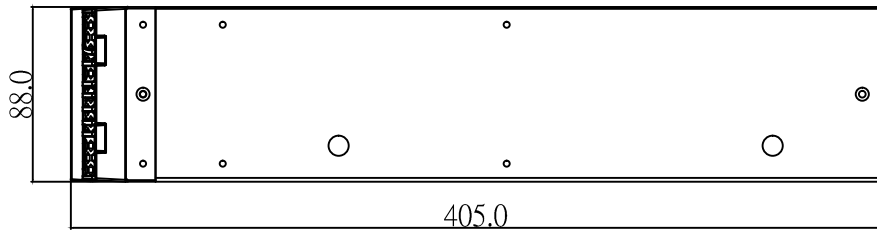

조작 패널

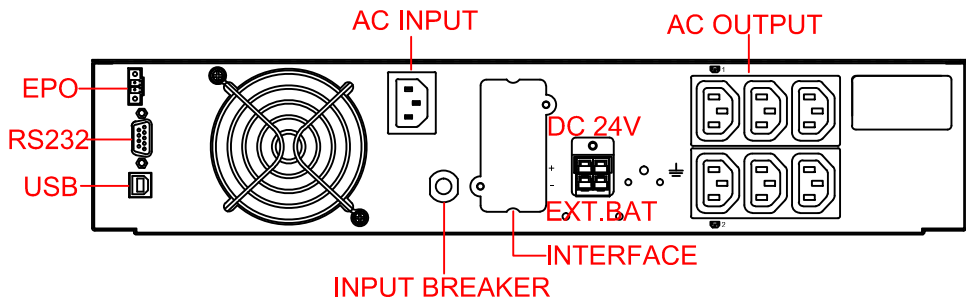

405.0

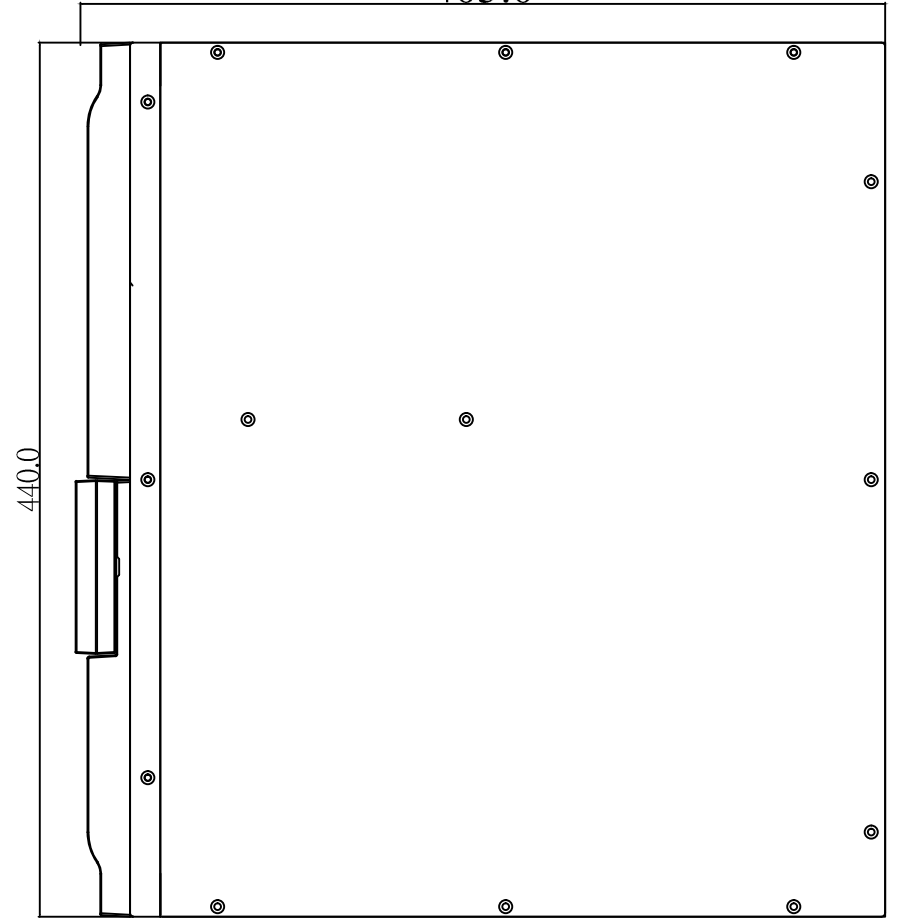

440.0

REV.	DESCRIPTION	DATE

설계명 PROJECT TITLE
DAKER DK Plus 1KVA
P.N : 3 101 70

설계구분 PROJECT KINDS	담당 DRAWN BY :	날짜 DATE
치수 평면도		2019. 04
설계번호 PROJECT NO.	검토 CHECKED BY :	축척 SCALE
20190408		A1 : A3 :

도면명칭 DRAWING TITLE	도면번호 SHEET NO.